
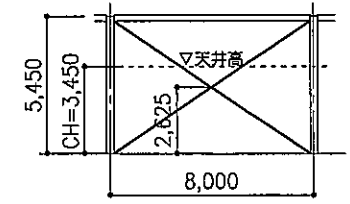


# 確認

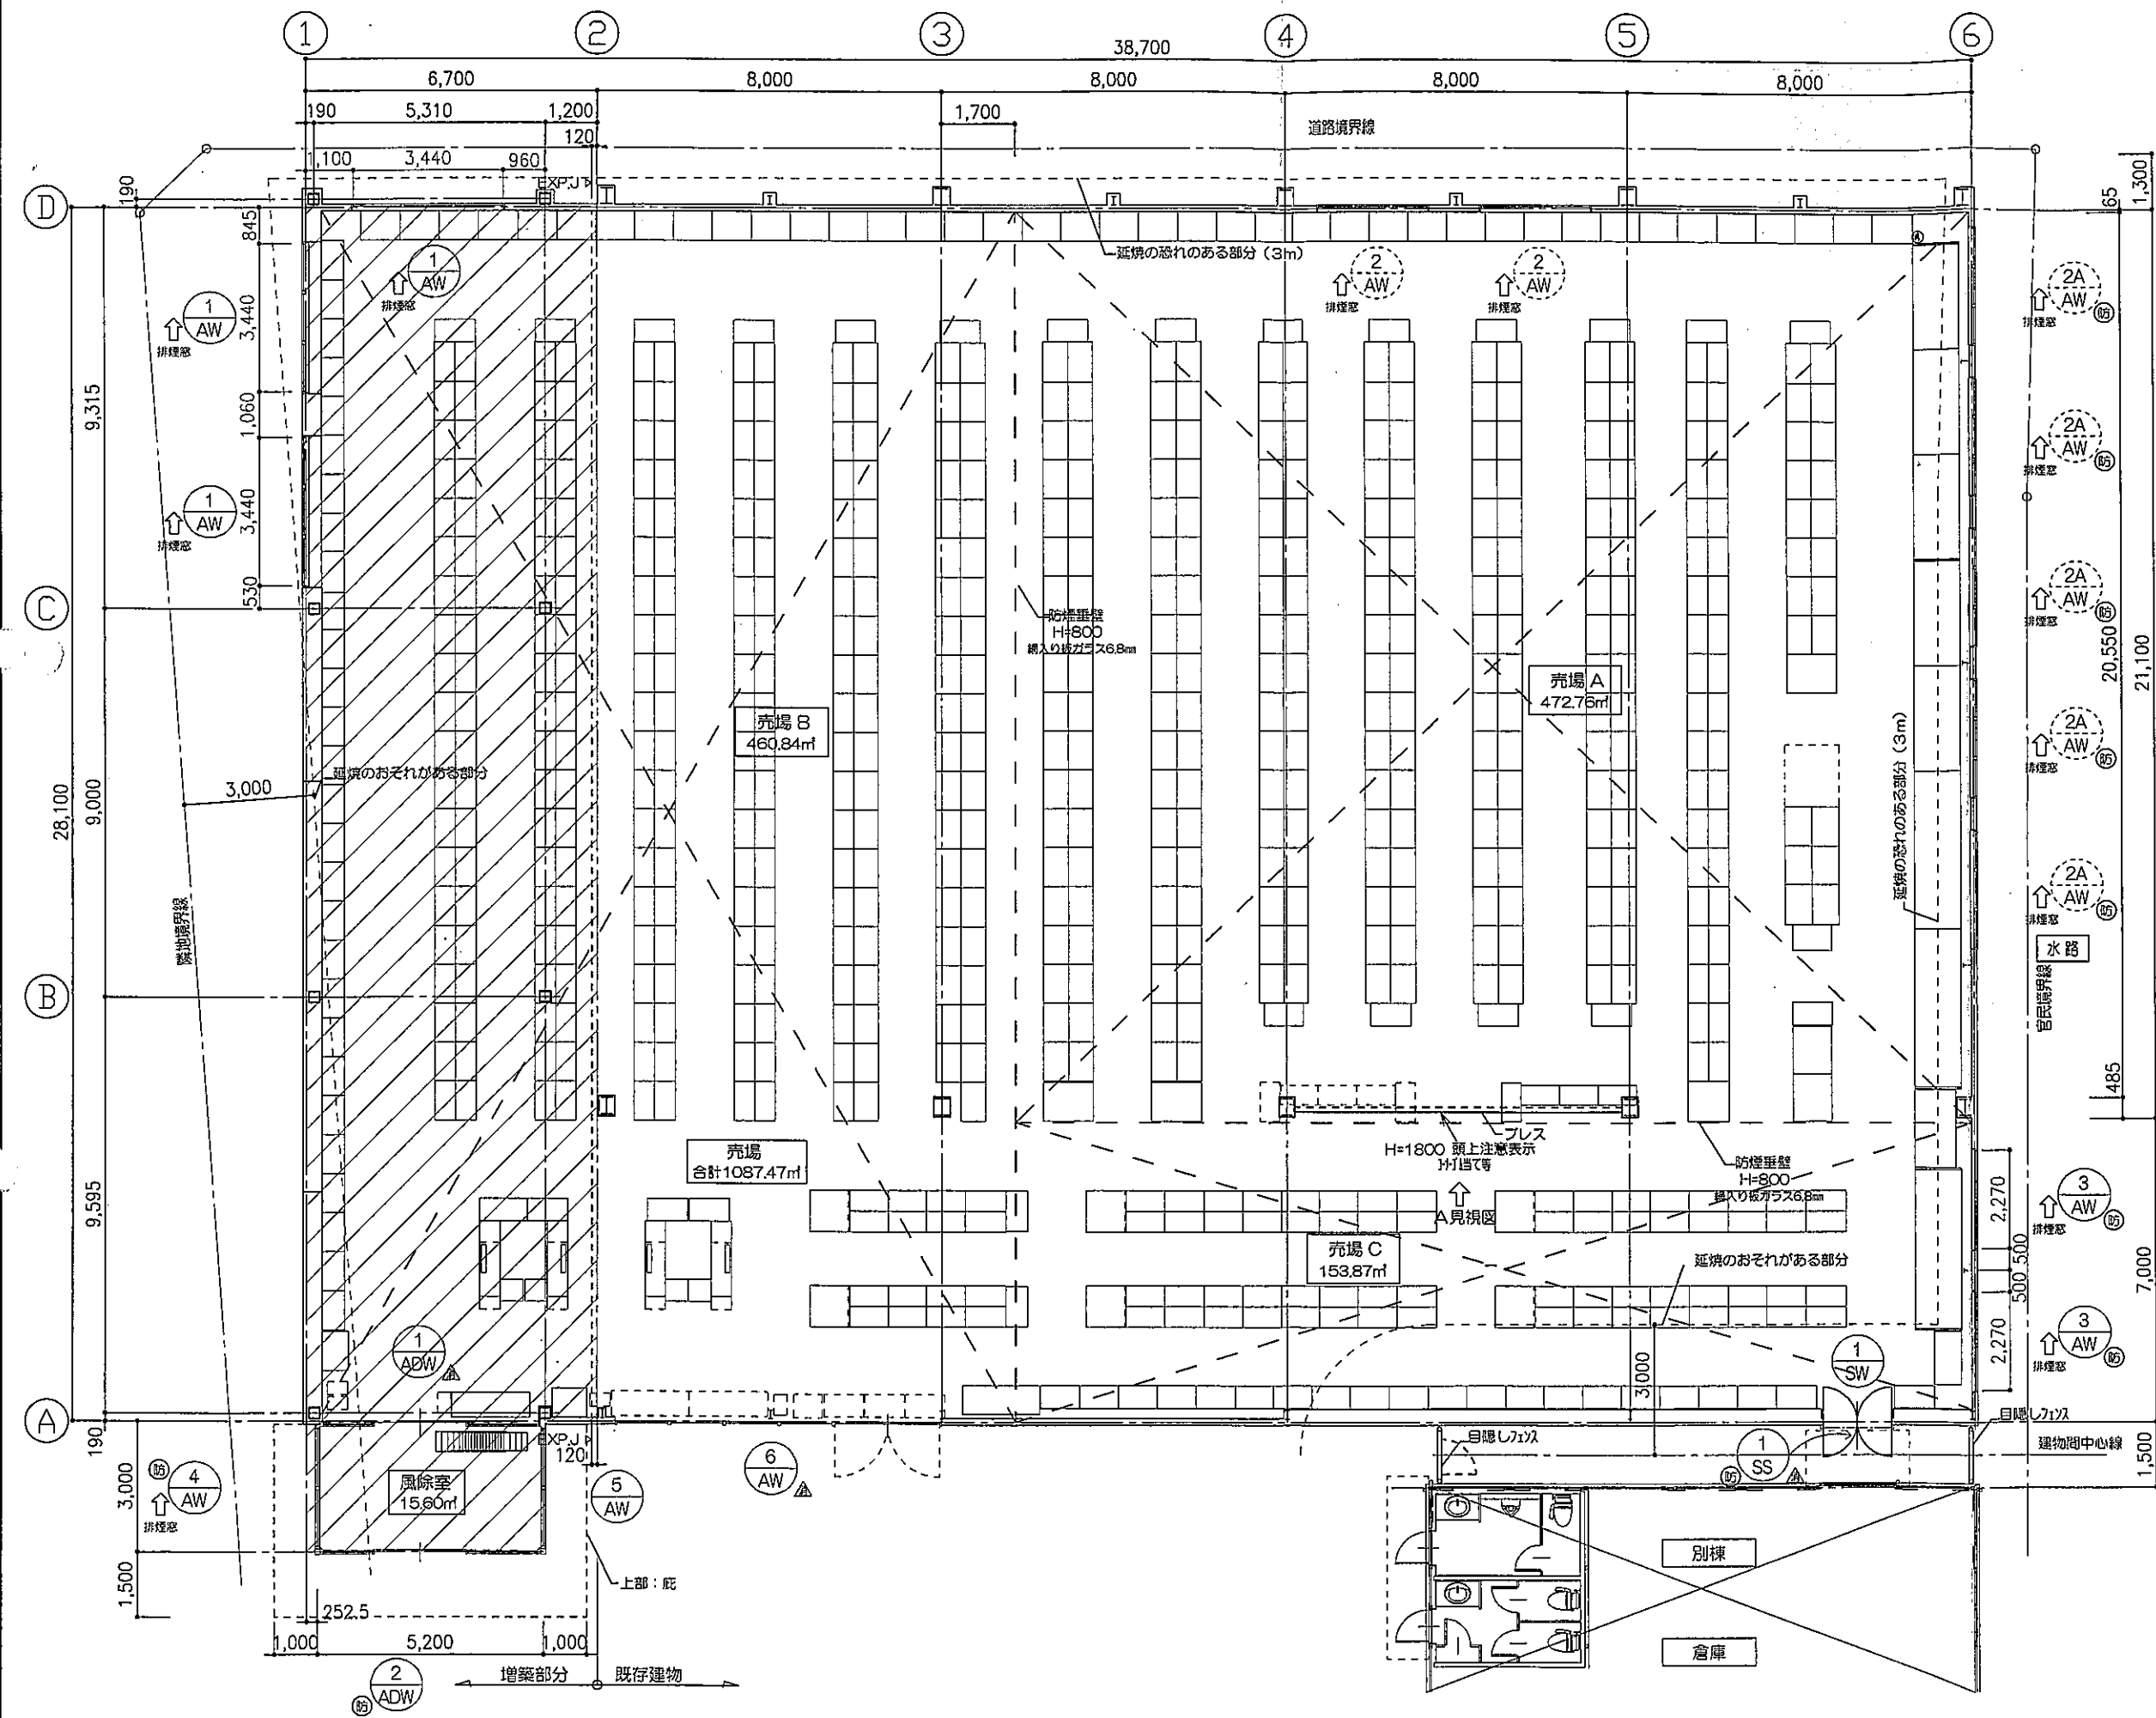

- 凡例**
- 増築部分を示す。
  - 新設建具
  - 消防開口を示す
  - 防火扉を示す
  - 既存建具

年月日	記号	世紀建設一級建築士事務所 <small>一級建築士事務所 東京都中央区新富町2-27-2          一級建築士 大庭賢太郎 24402号          管理建築士 岡村 弘一</small>	年月日	工事名称	図面番号
			年月日	ダイレックス菊池店 増築工事	A-07
			承認	設計	図面名称
					平面図(改修後)
				縮尺	図面番号
				A3 1:150	