




REPORT	RECOG	CHECK	DRAWN	NO	TITLE	SUBJECT	1 F 平面図 1/100
						DATE	2013.03.12 出力
							1

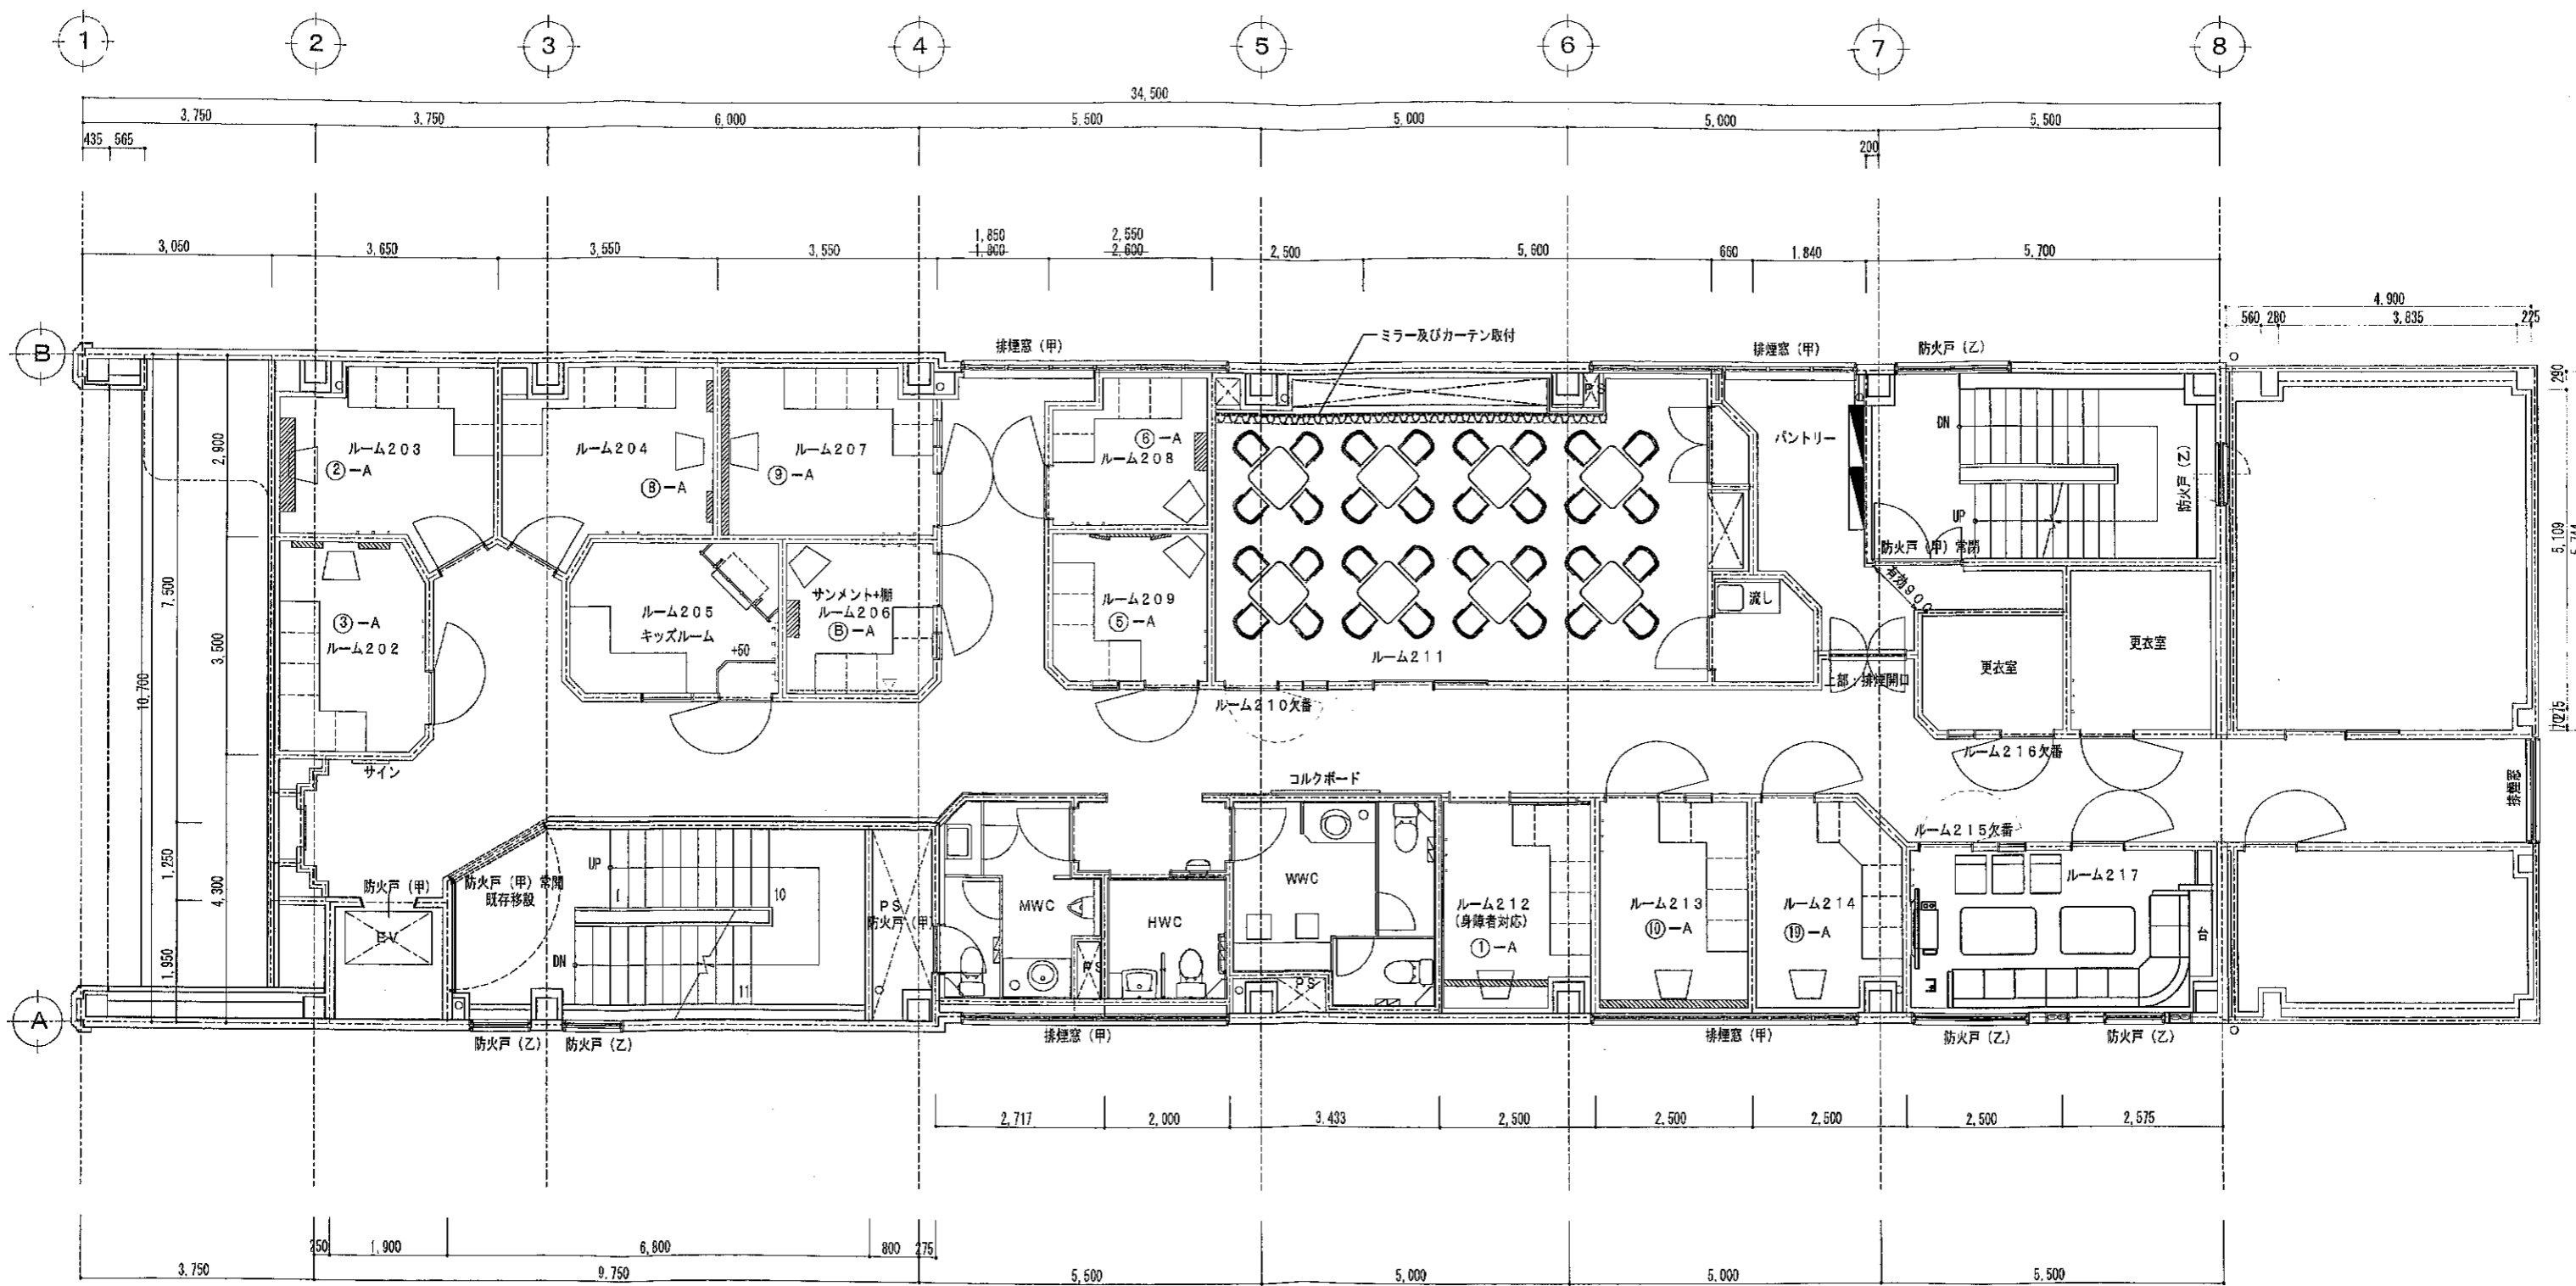

REPORT	RECOG	CHECK	DRAWN	NO	TITLE	SUBJECT	DATE
					2 F 平面図 1/100	2 F 平面図 1/100	2013.03.05 出力

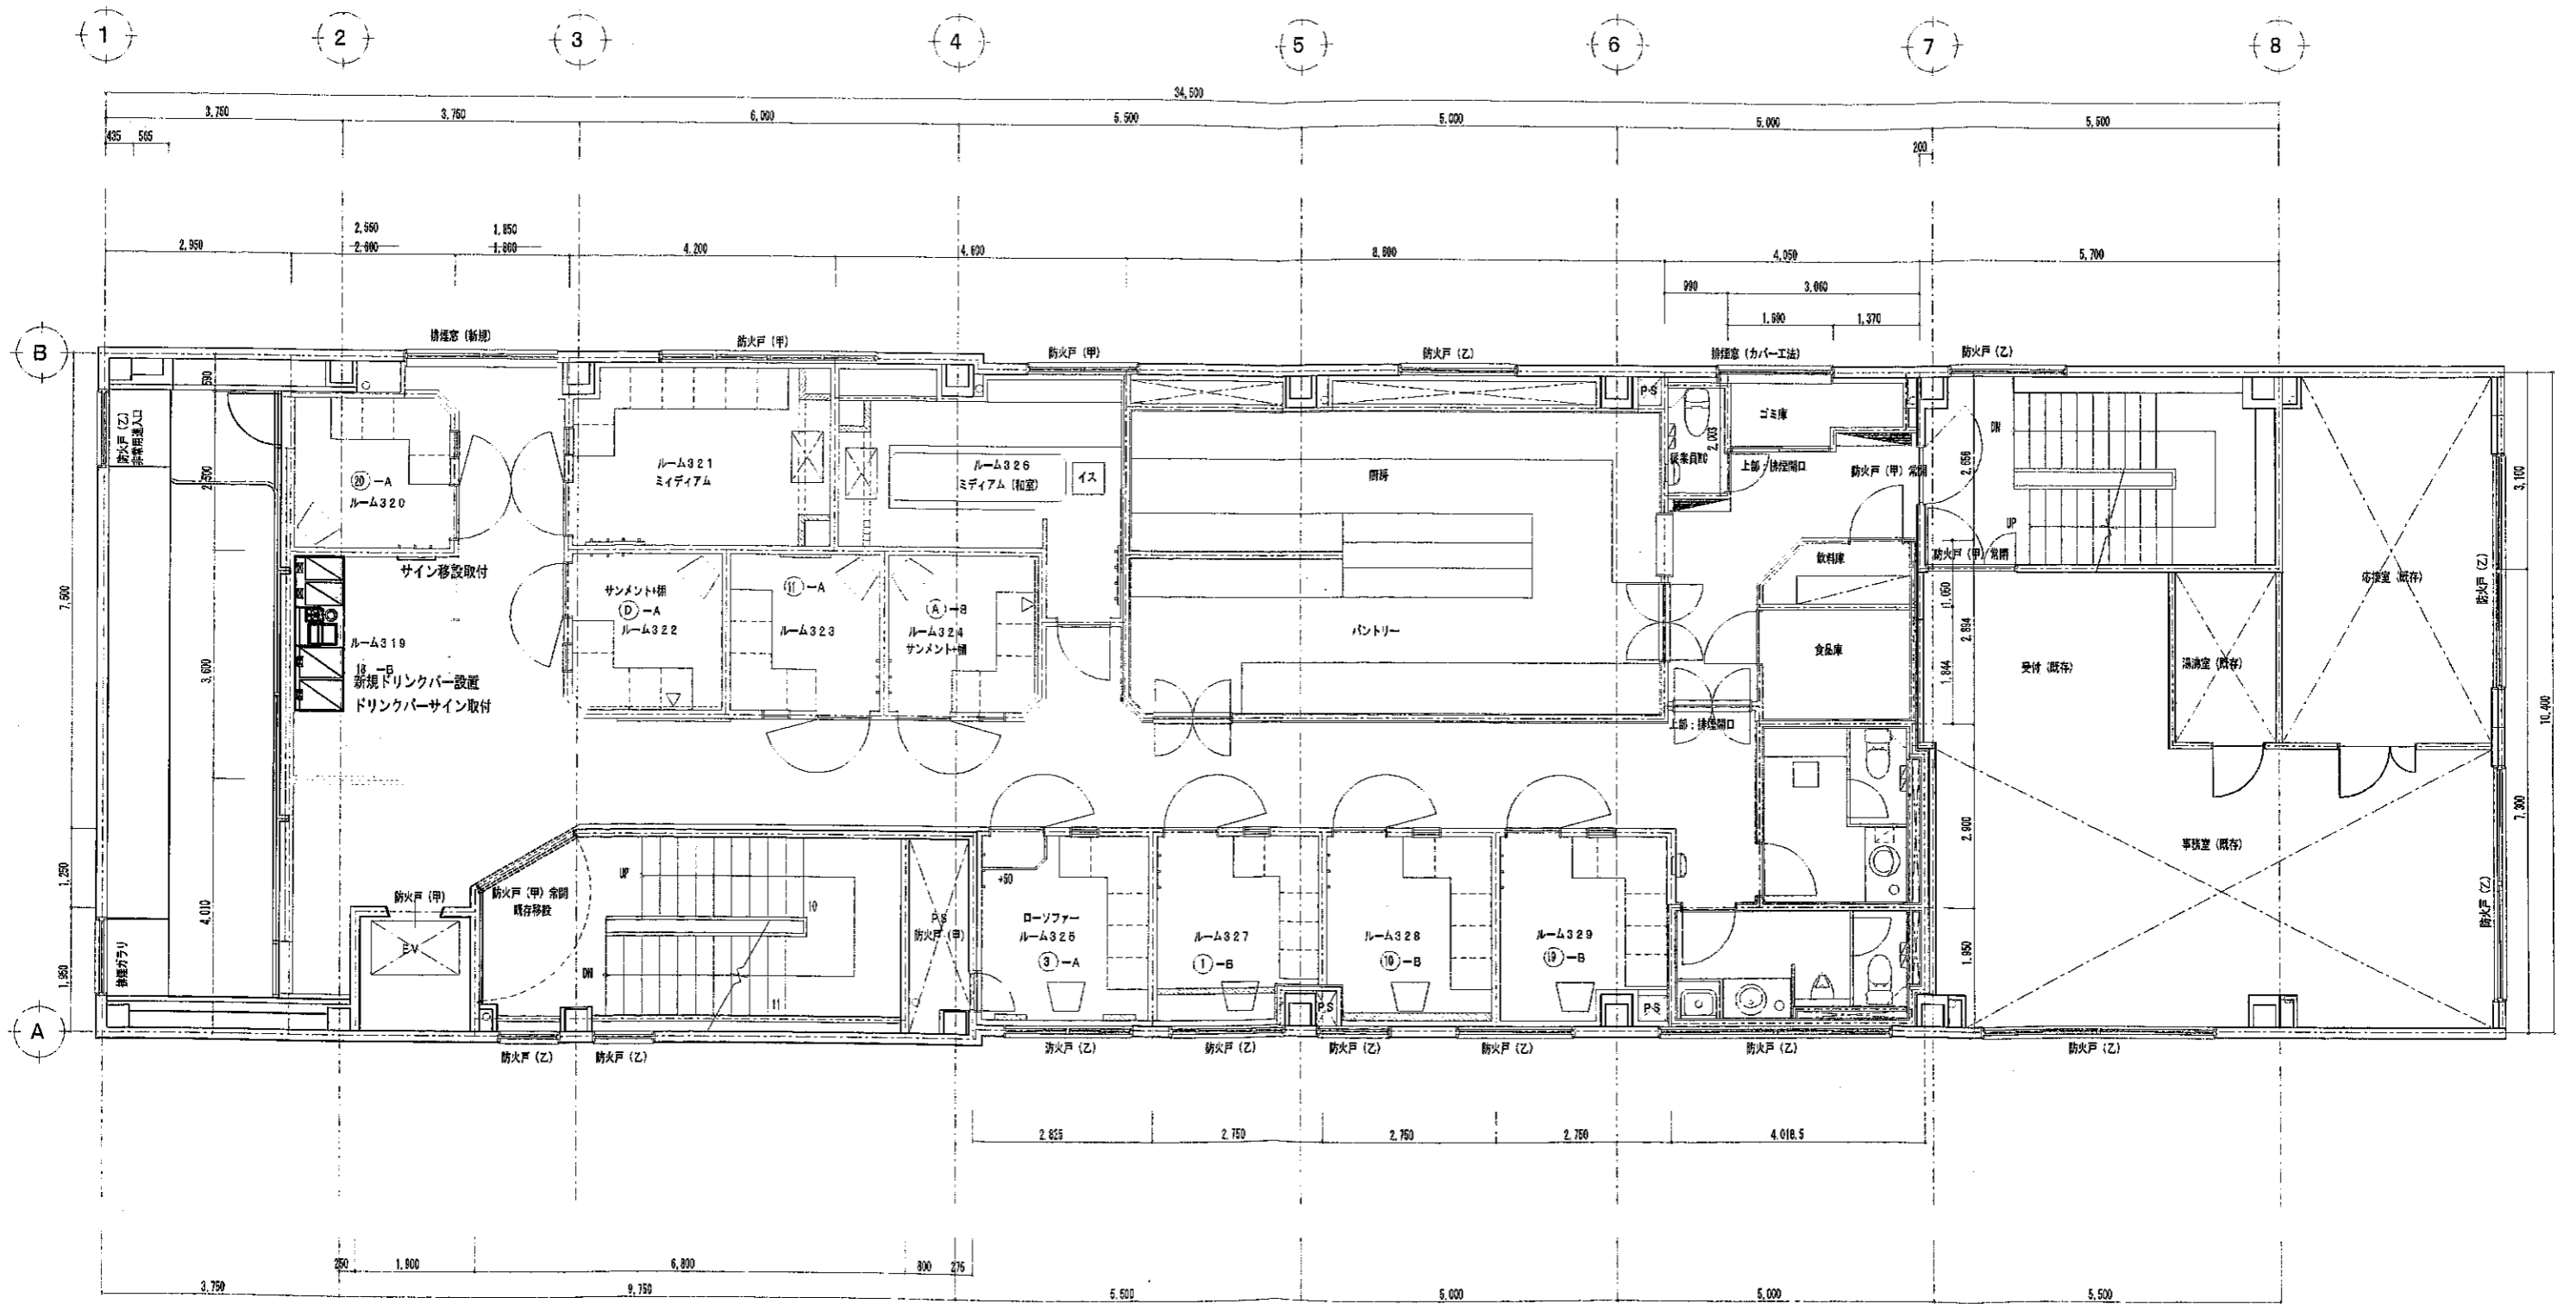

		REPORT	RECORD	CHECK	DRAWN	NO	TITLE	SUBJECT	3 F 平面図 1/100
								DATE	2013.03.04 出力

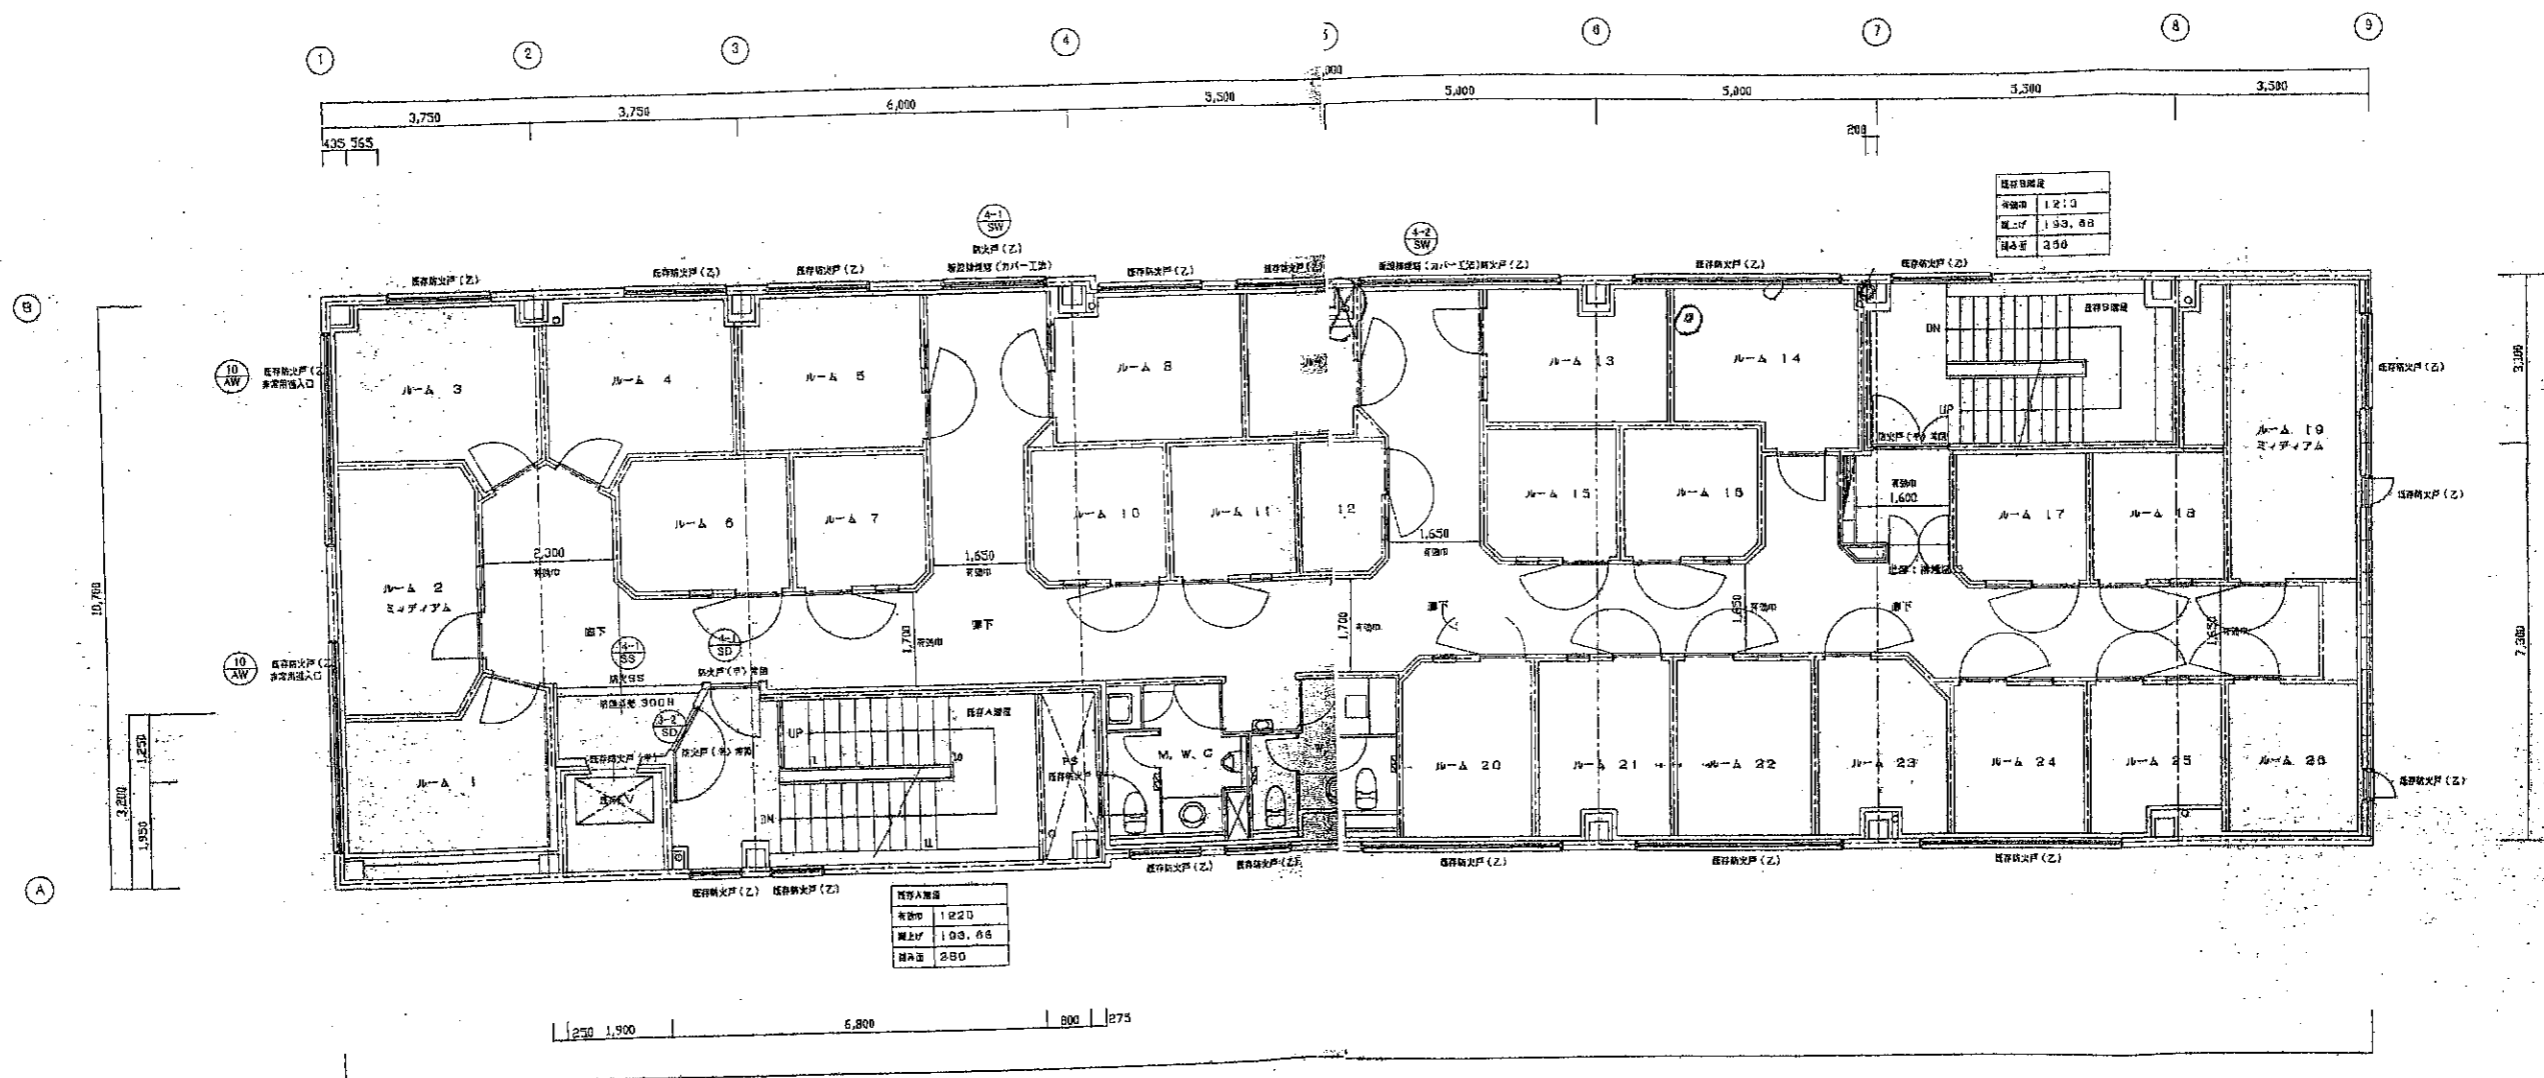

縮尺 1/100

SURJECT ()	
DESIGN	4F 平面図
SCALE	1/100 2003.3.24.156
TEL: 03-3433-27402 PHONE 33-333-1111	