



廣田
ヒロタビル

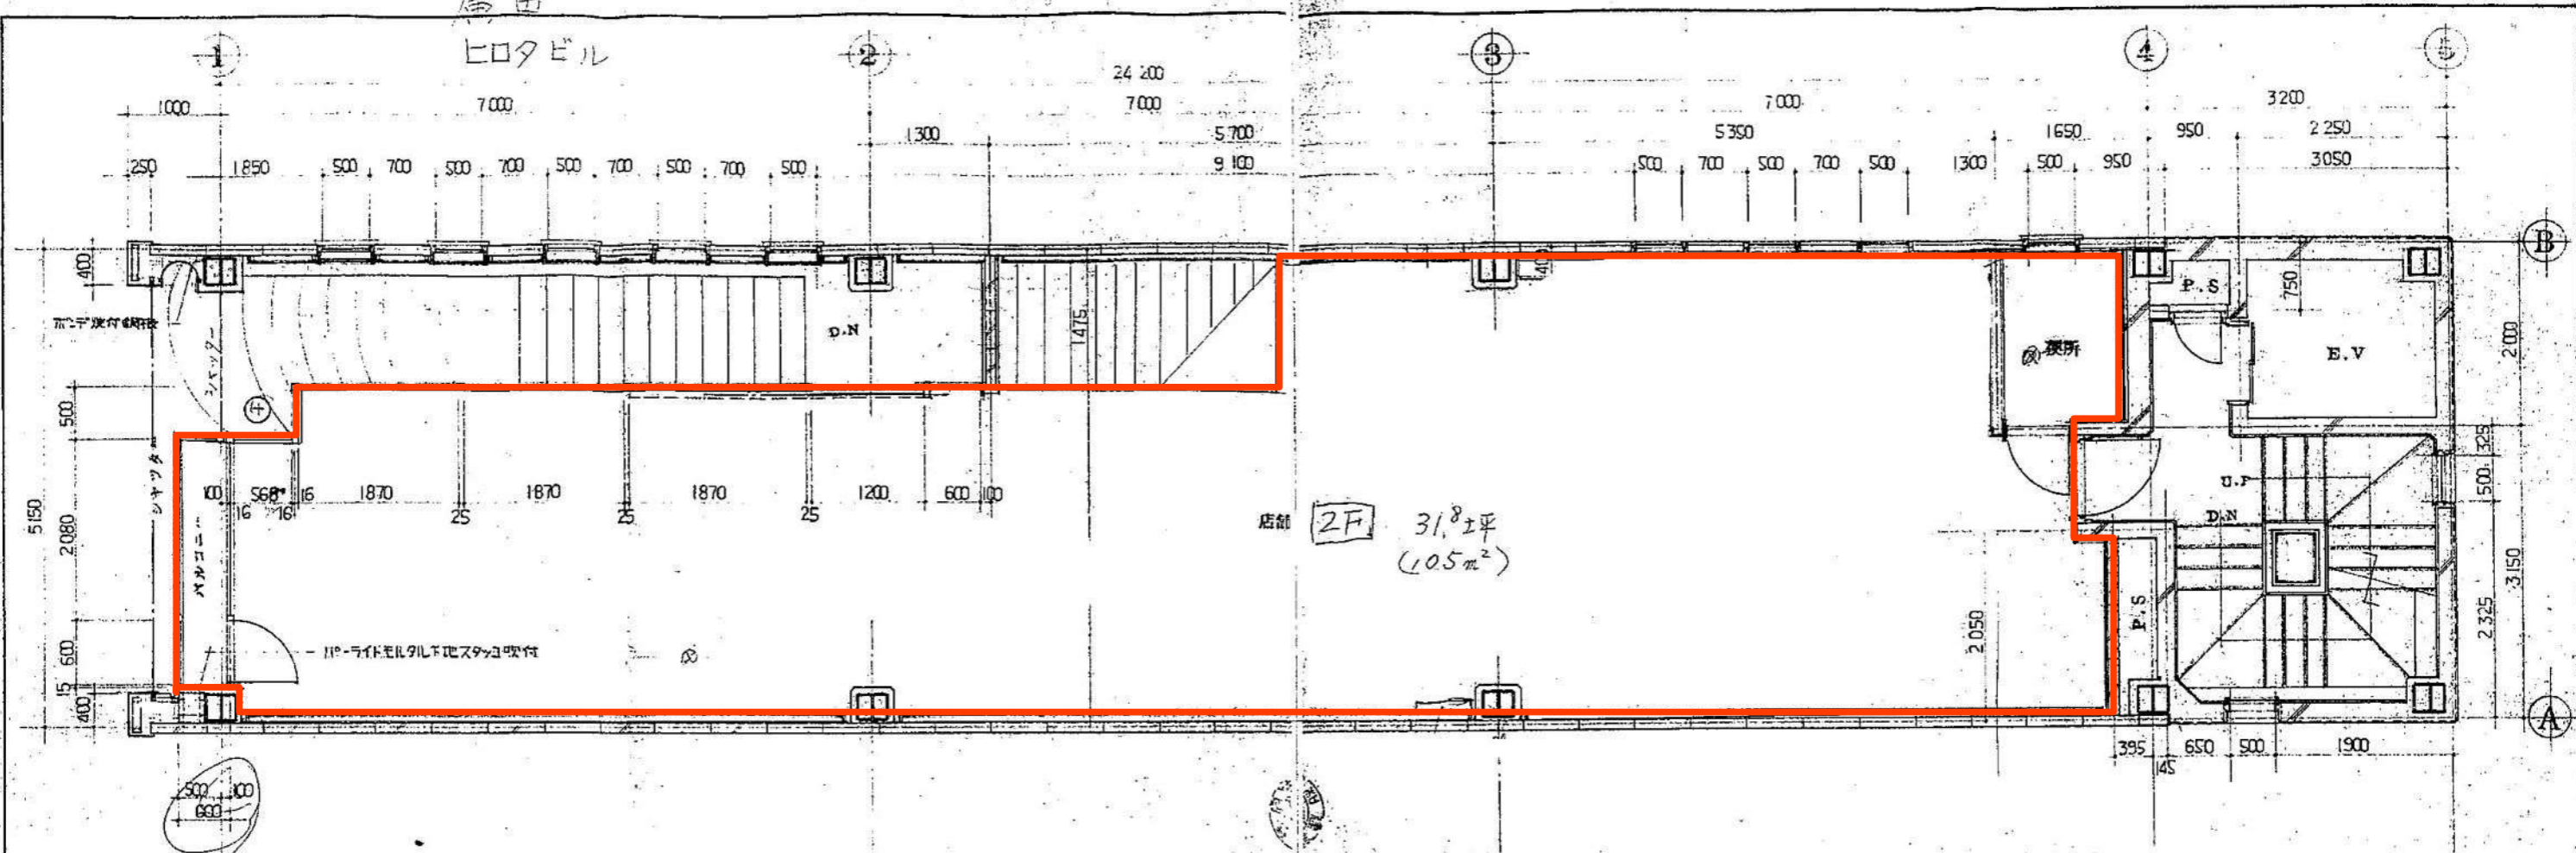

2階平面詳細図

SCALE 1/30

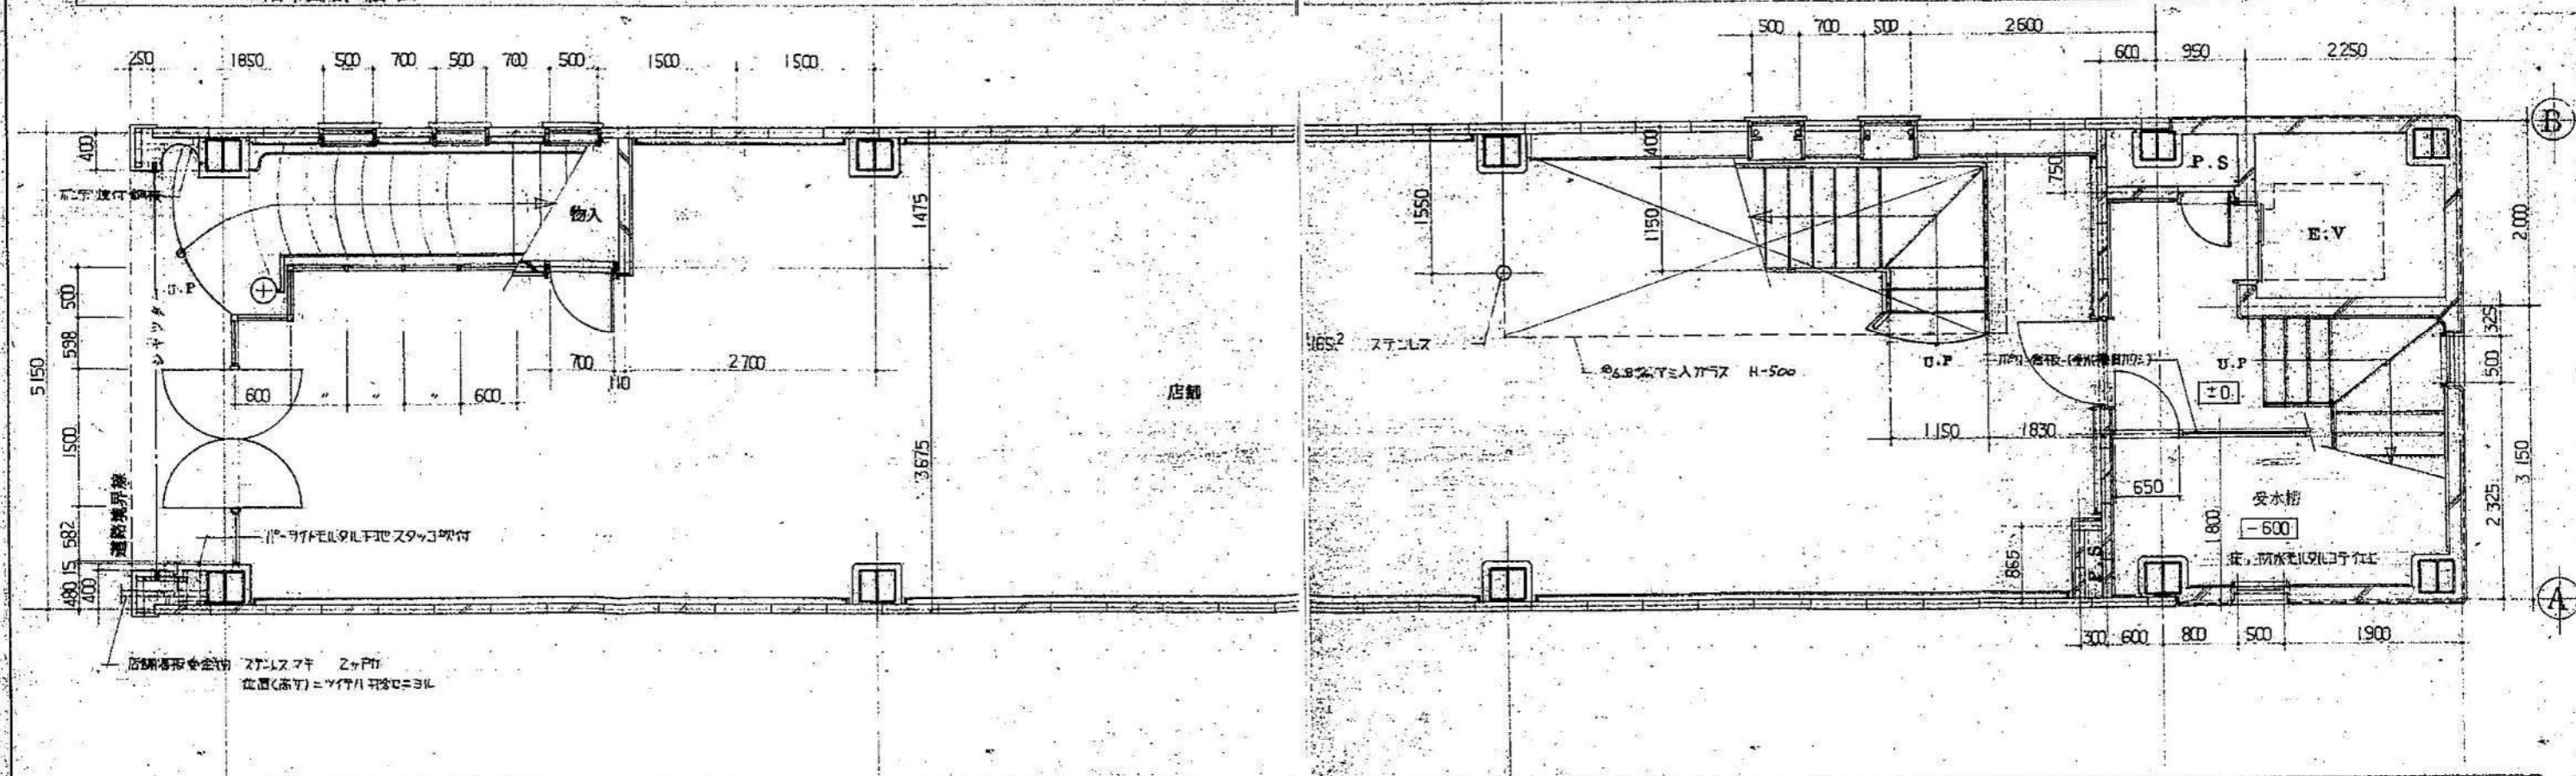

1階平面詳細図

SCALE 1/50

記事	<p>吉村建築設計事務所 熊本市池田 熊本県知事登録第750号 一級建築士第1078号</p>	<p>21 (096) 354-1484 吉村博文</p>	工事名称	ROKO 新築工事設計図	縮尺	検印	設計	設計日	図面No.
			図面名称	平面詳細図	1/50			59.8 整理No. A-21	28