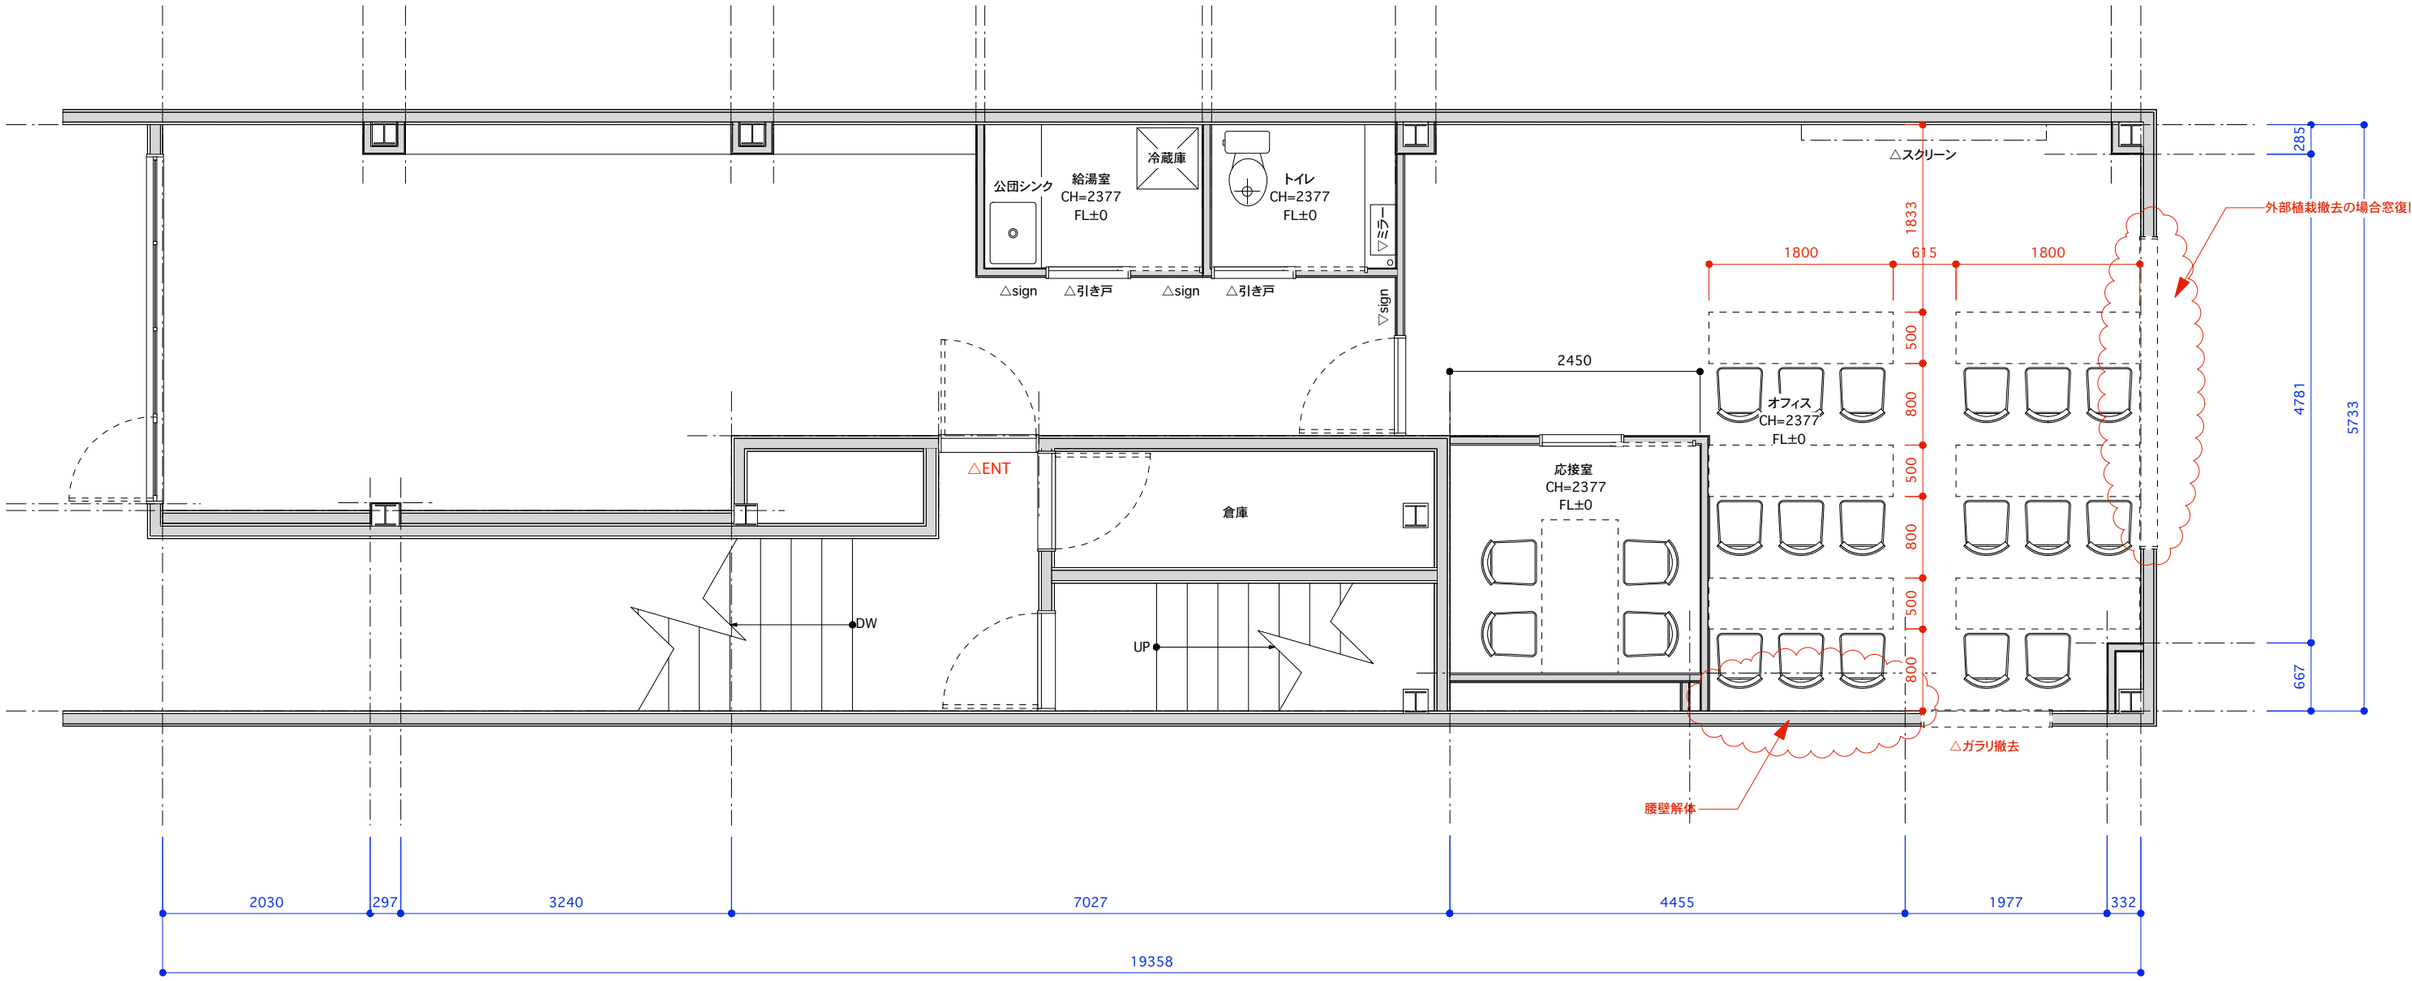


Project	Design	Scale	Correct	P.Number	Area	Form				
ビクトリアビル事務所新装工事	s.serikawa	1:60(A3)								
Title	Draw	Date	Note	D.Number	Seat	Sign				
2階平面図	s.serikawa	2016.05.18								

BISOU GROUP
Zip 862-0913
BISOU BLD.2F 1-7-18 ONOUE
KUMAMOTO
TEL 096-331-2233
FAX 096-368-4110

※許可なく複製を禁ずる