


下通アーケード

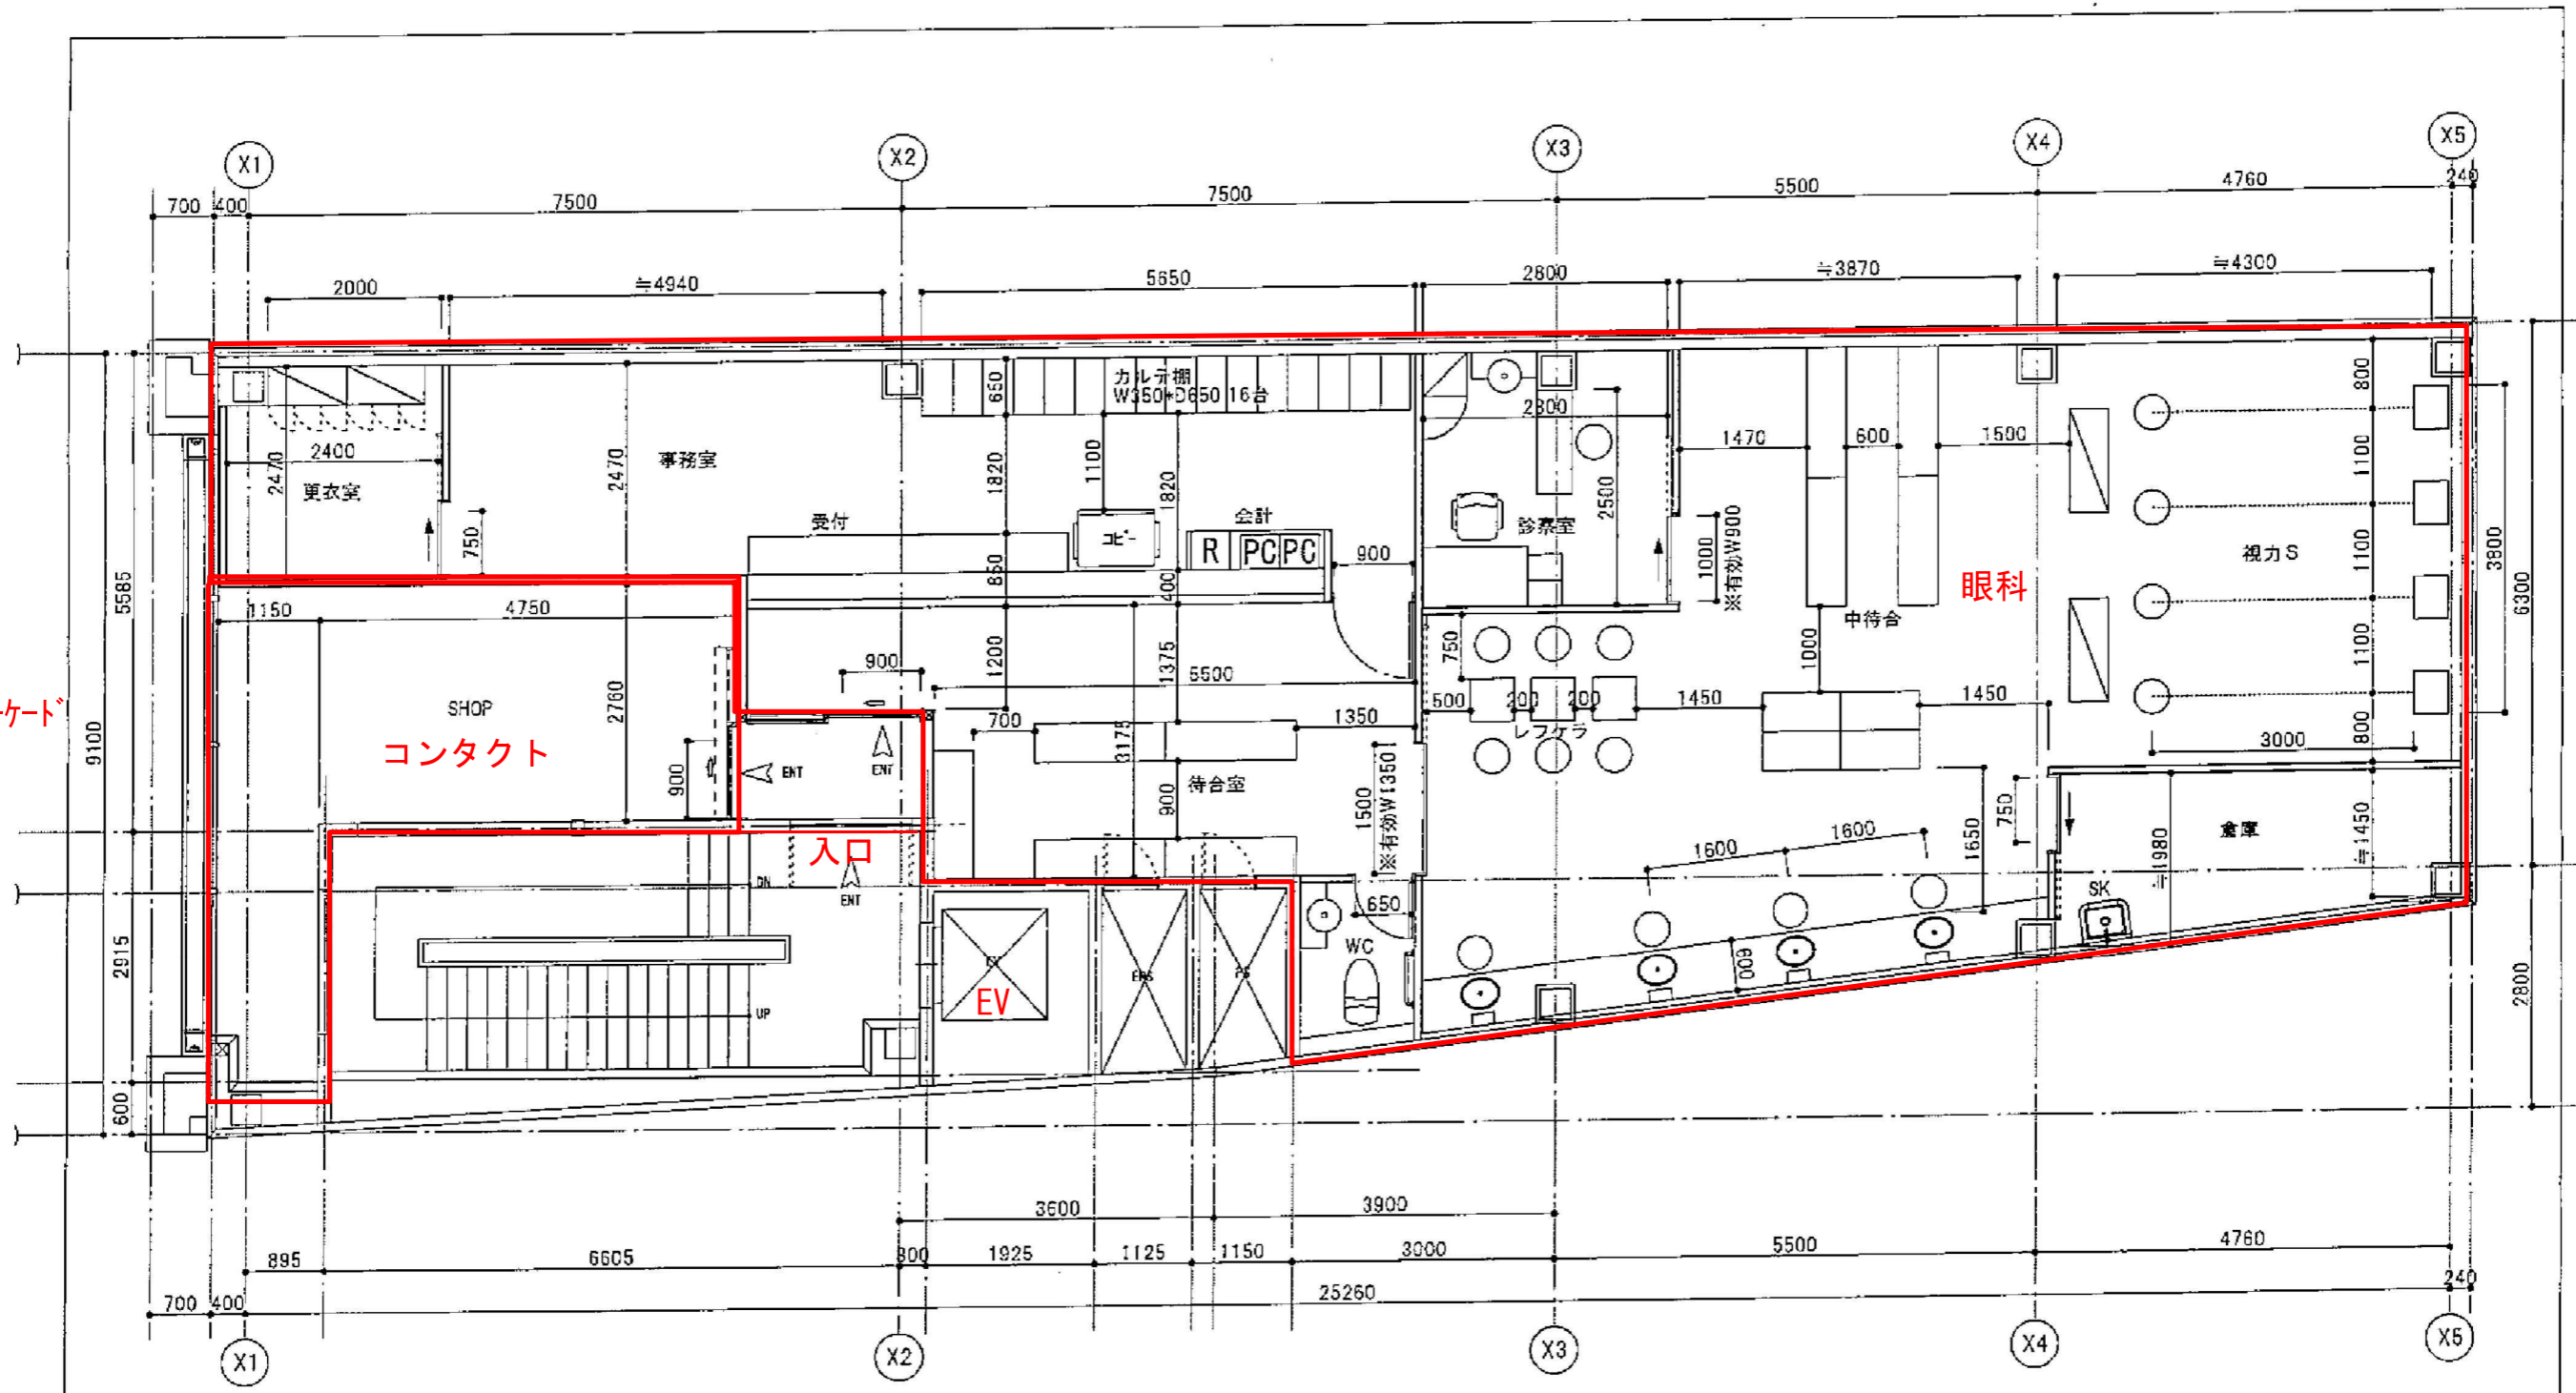

室名	面積	室名	面積
検査室	67.8㎡	更衣室	6.1㎡
診察室	8.4㎡	SHOP	19.8㎡
倉庫	7.9㎡	エントランス	2.5㎡
待合室	22.0㎡	WC	2.5㎡
事務室	27.7㎡	合計	164.7㎡