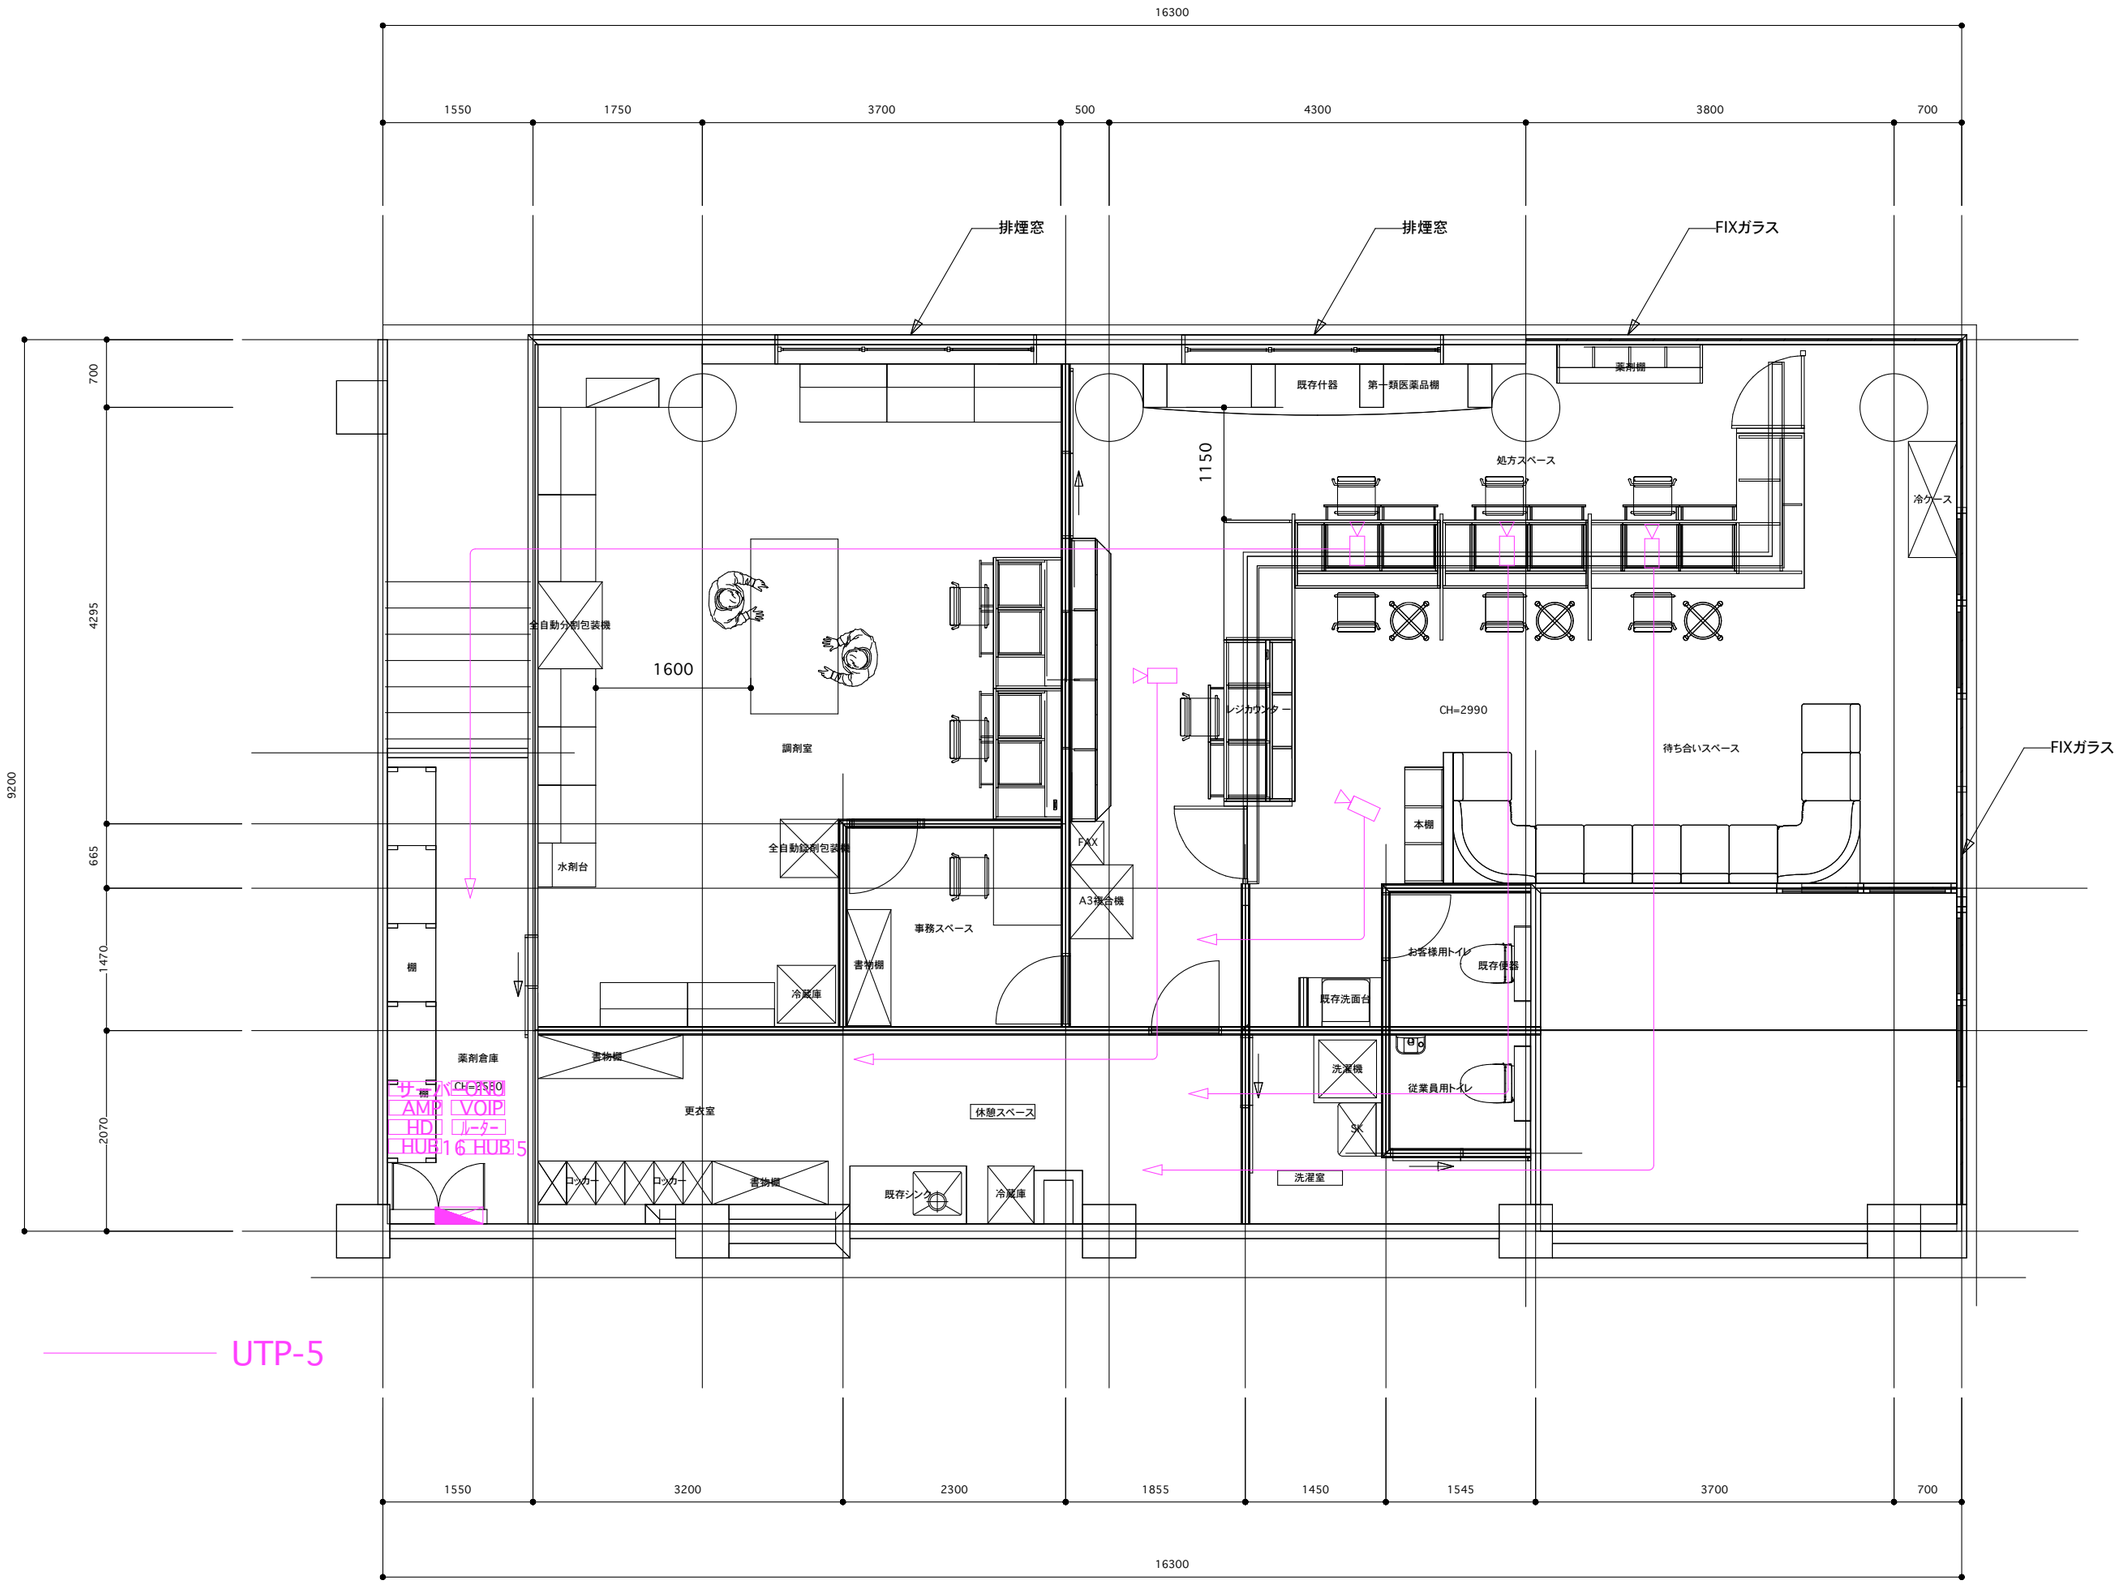
16300
1550
1750
3700
500
4300
3800
700
排煙窓
排煙窓
FIXガラス
FIXガラス
9200
700
4295
665
1470
2070
1150
1600
既存什器
第一類医薬品棚
薬剤棚
処方スペース
冷ケース
全自動分割包装機
調剤室
レジカウンター
CH=2990
待ち合いスペース
本棚
水剤台
全自動錠剤包装機
FAX
A3複合機
事務スペース
棚
書物棚
冷蔵庫
お客様用トイレ
既存便器
既存洗面台
薬剤倉庫
書物棚
洗濯機
従業員用トイレ
棚
CH=2580
サーバー
AMP
VOIP
HD
ルーター
HUB16
HUB15
更衣室
休憩スペース
SK
ロッカー
ロッカー
書物棚
既存シンク
冷蔵庫
洗濯室
UTP-5
1550
3200
2300
1855
1450
1545
3700
700
16300