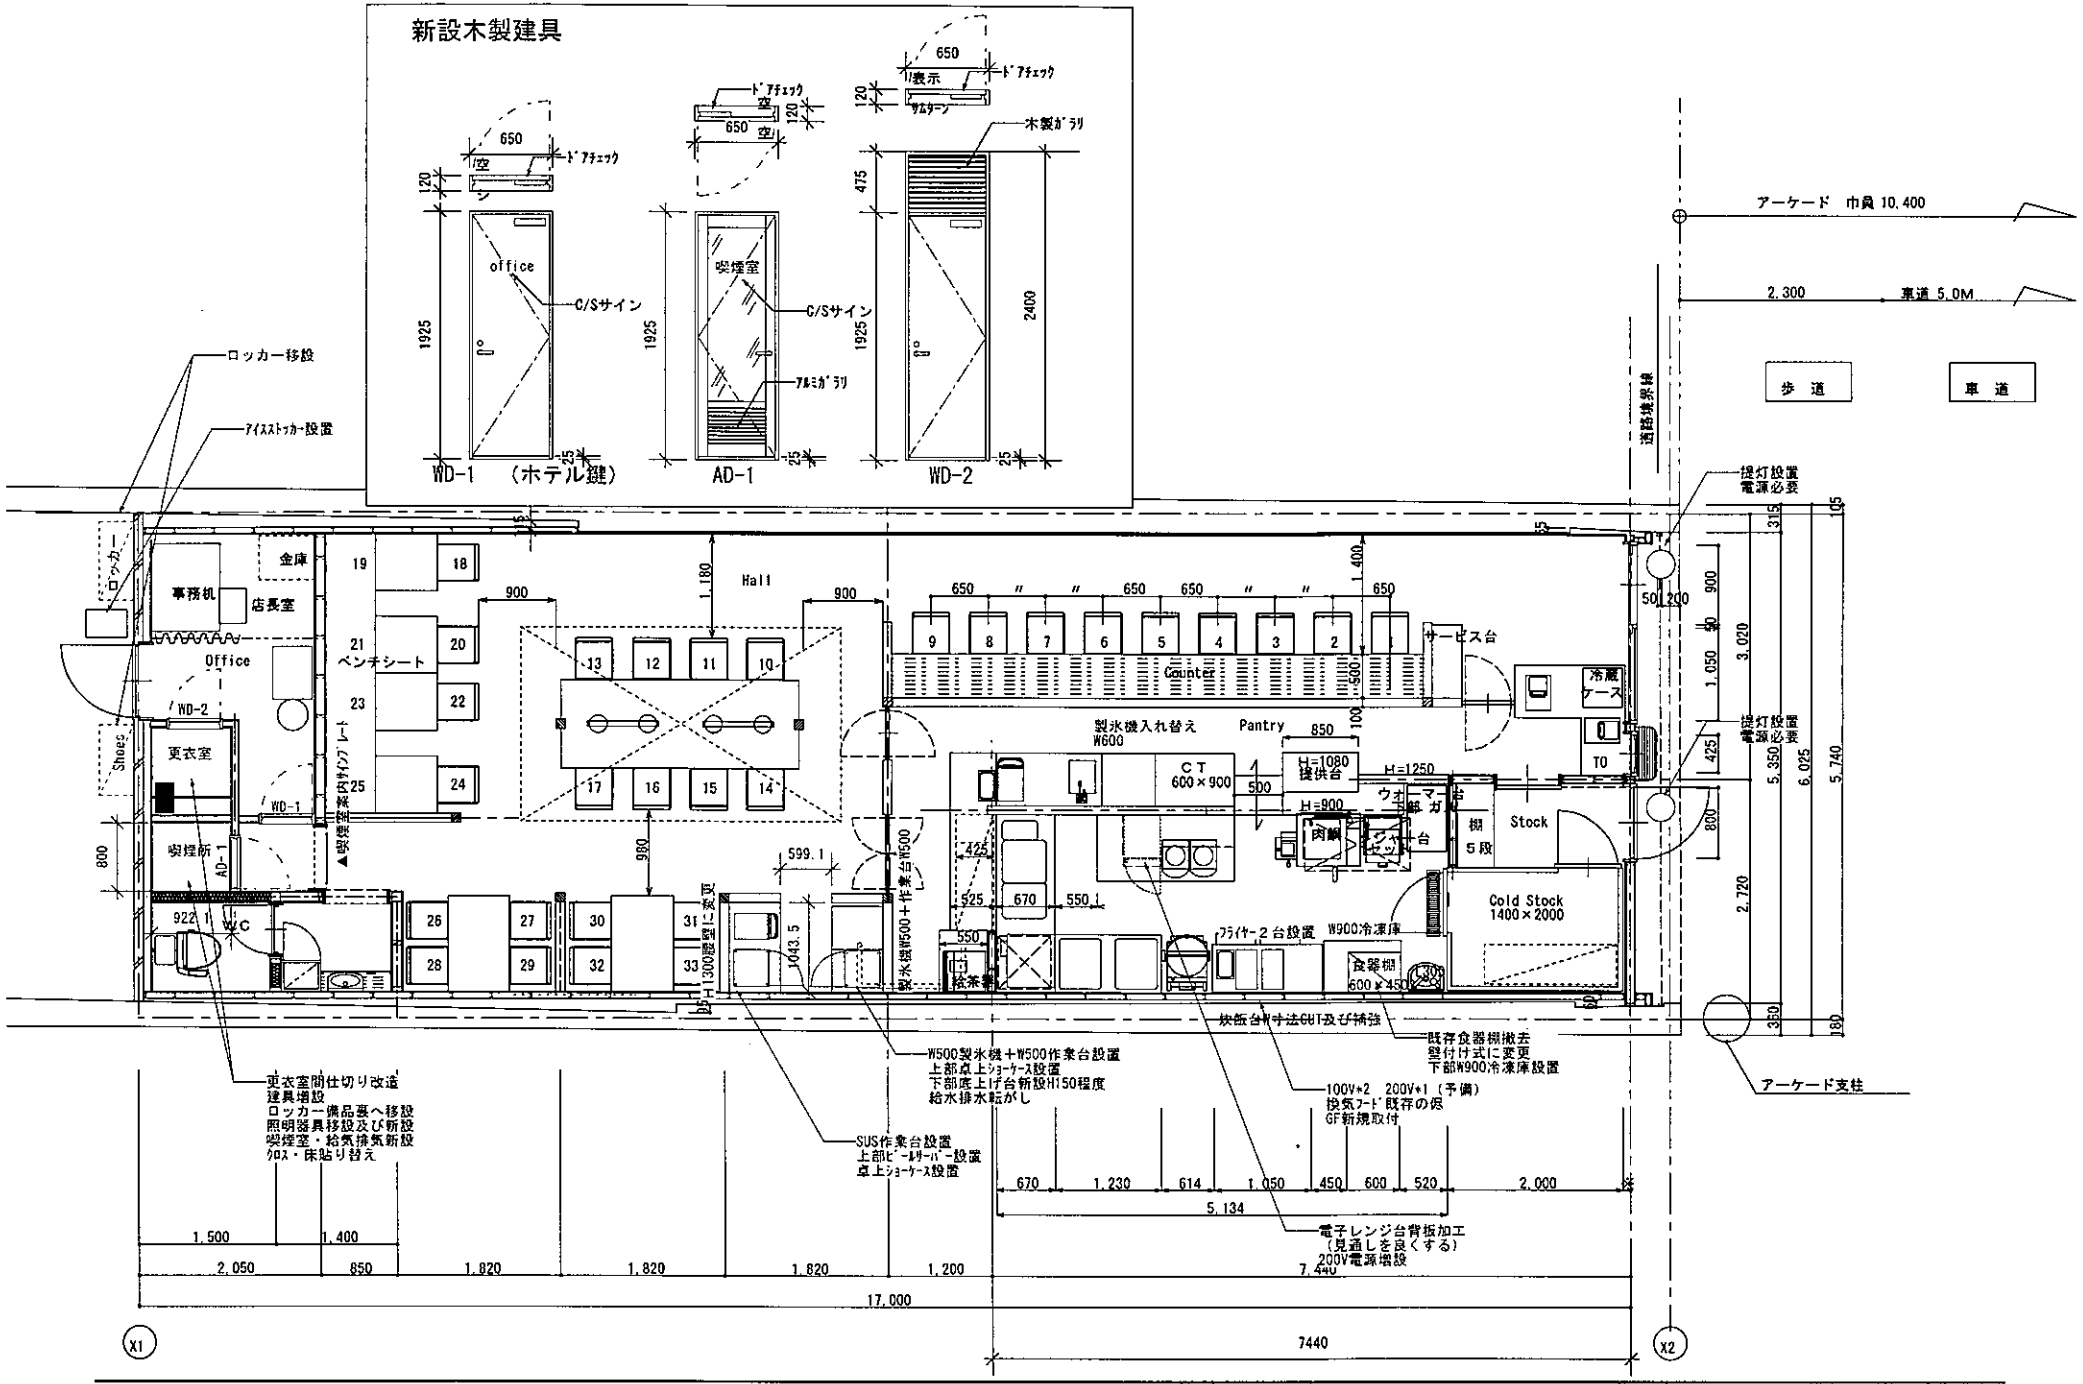

DESIGN ATELIER ACT LTD.

THE PLAN DESIGN EXECUTION OF THE COMMERCIAL INSTITUTION AND A MAINTENANCE ADMINISTRATIVE BUILDING A HOUSE AND AN ENLARGEMENT OF A BUILDING AND RENOVATION REFORM

株式会社 デザイン工房 アクト
〒861-8043 熊本市戸島西7丁目2番3
代表取締役 井田 和明
TEL096-202-1704 FAX096-202-1705

T.Fuchigami	吉野家熊本上通り店　吉呑み対応工事	平面図PLAN	
		1/60	H26/9/30